



Proyecto: Convento Interadministrativo 2141 de 2011
INVESTIGACIÓN PARA LA COMPLEMENTACIÓN DE LOS ESTUDIOS DE FASE II (FACTIBILIDAD) PARA LA NAVEGABILIDAD DEL RIO ATRATO

Aprobó: Jaime Jiménez
M.P.: 570 del C.P.G.

Dibujó: Andres Balarezo




Contiene: Sistema Hidraulico

Diseñado: Hector Escobar

Plancha 7 de 7
Fecha: FEB / 2013
Escala: 1 : 75

Interventoría: PROYECTOS DE INGENIERIA Y CONSULTORIA LTDA
Contrato 2255 de 2011

CARACTERISTICA PRINCIPALES
ESLORA: 47.33
MANGA: 14.09
PUNTAL: 5.00

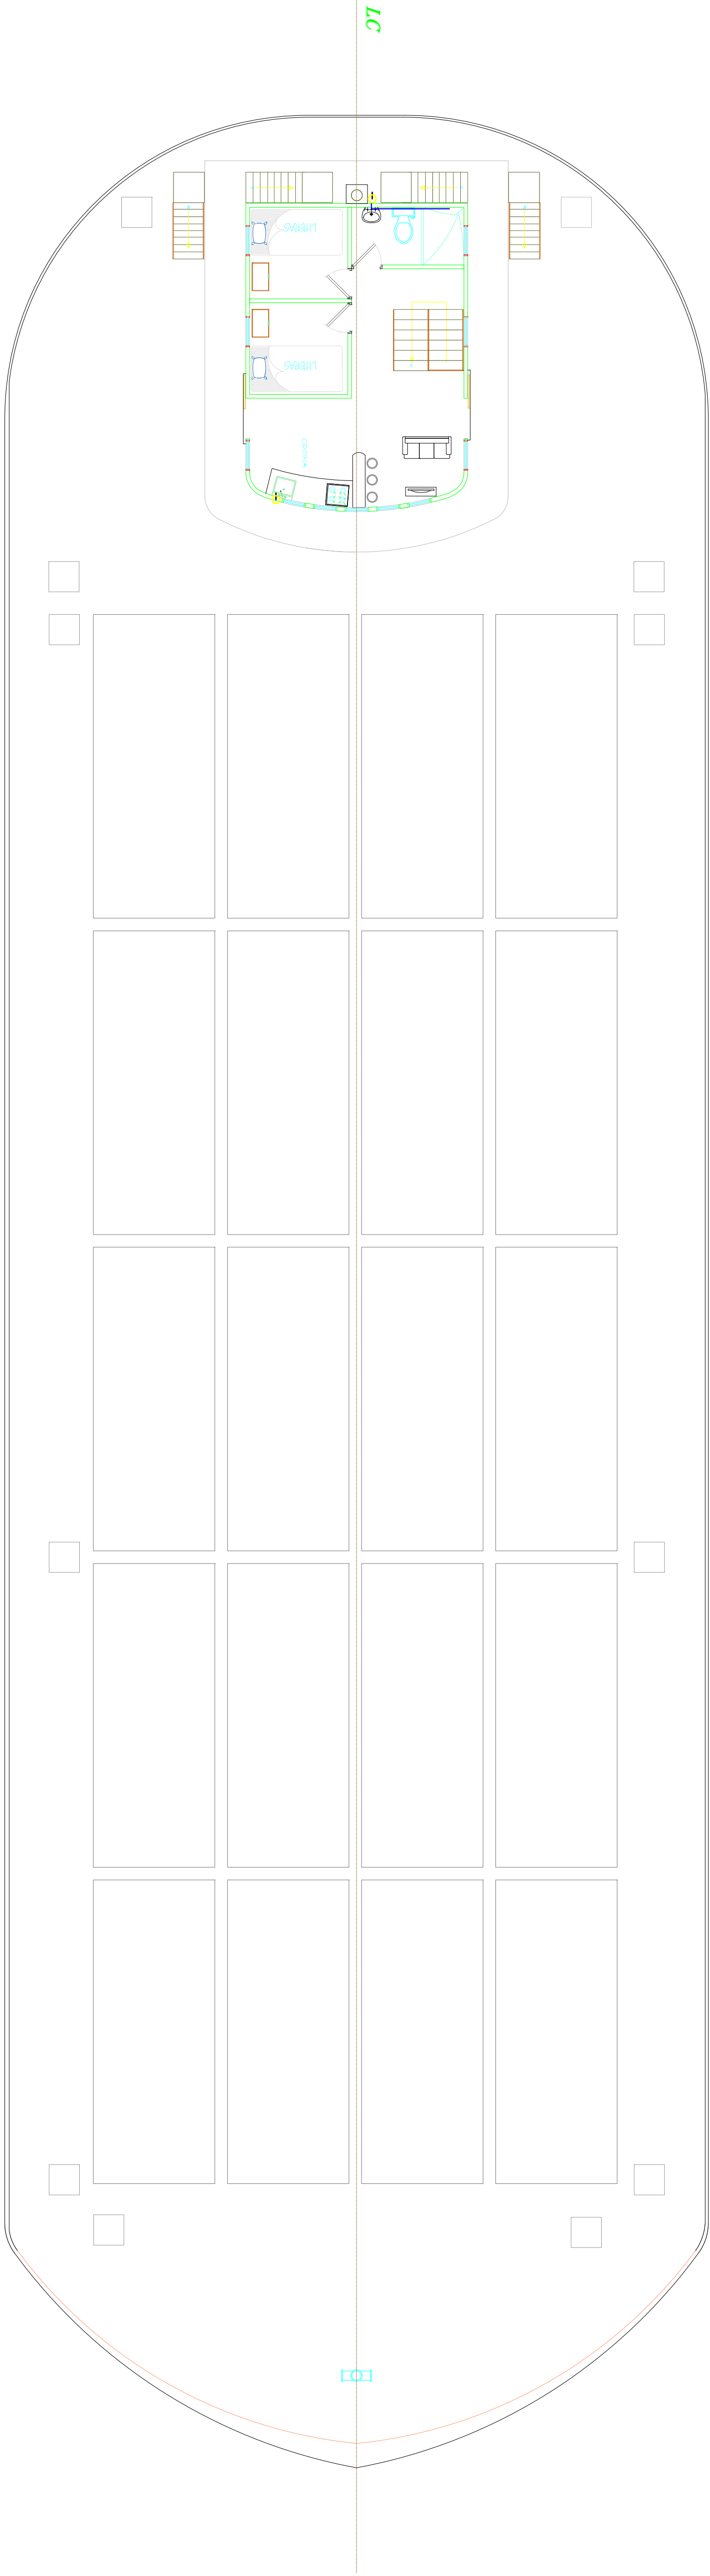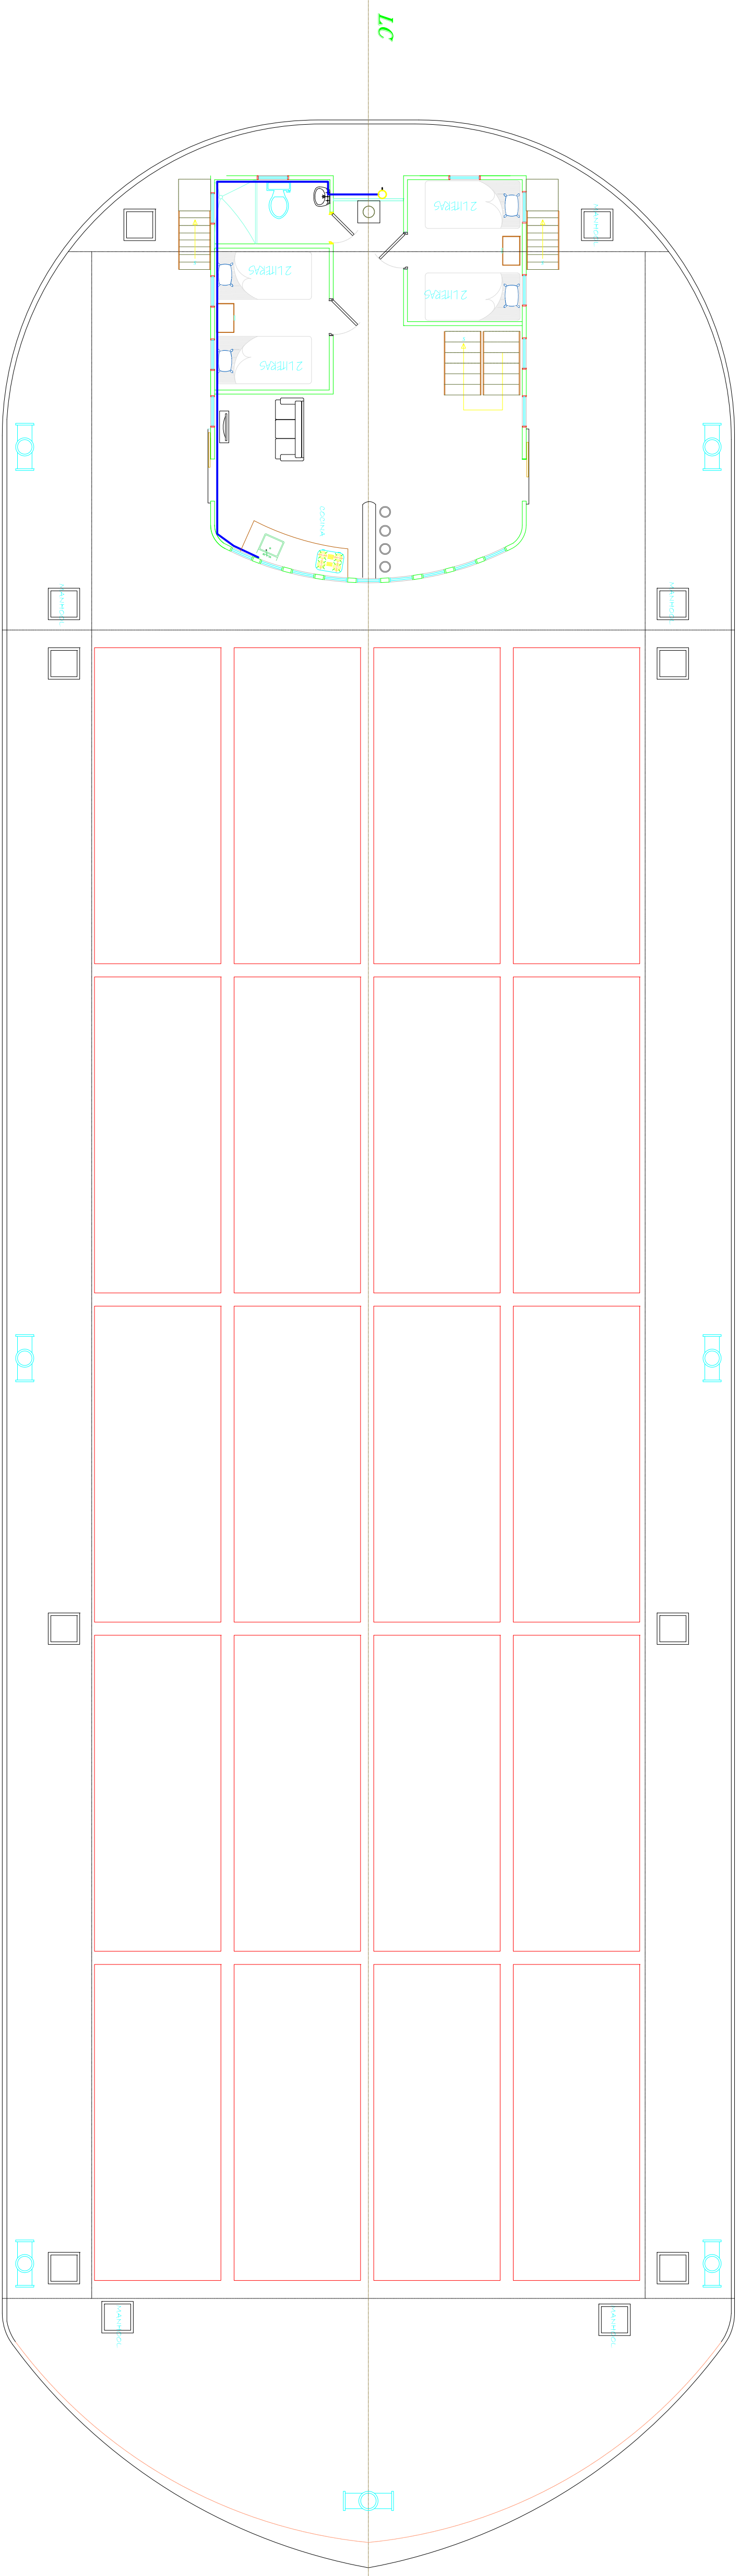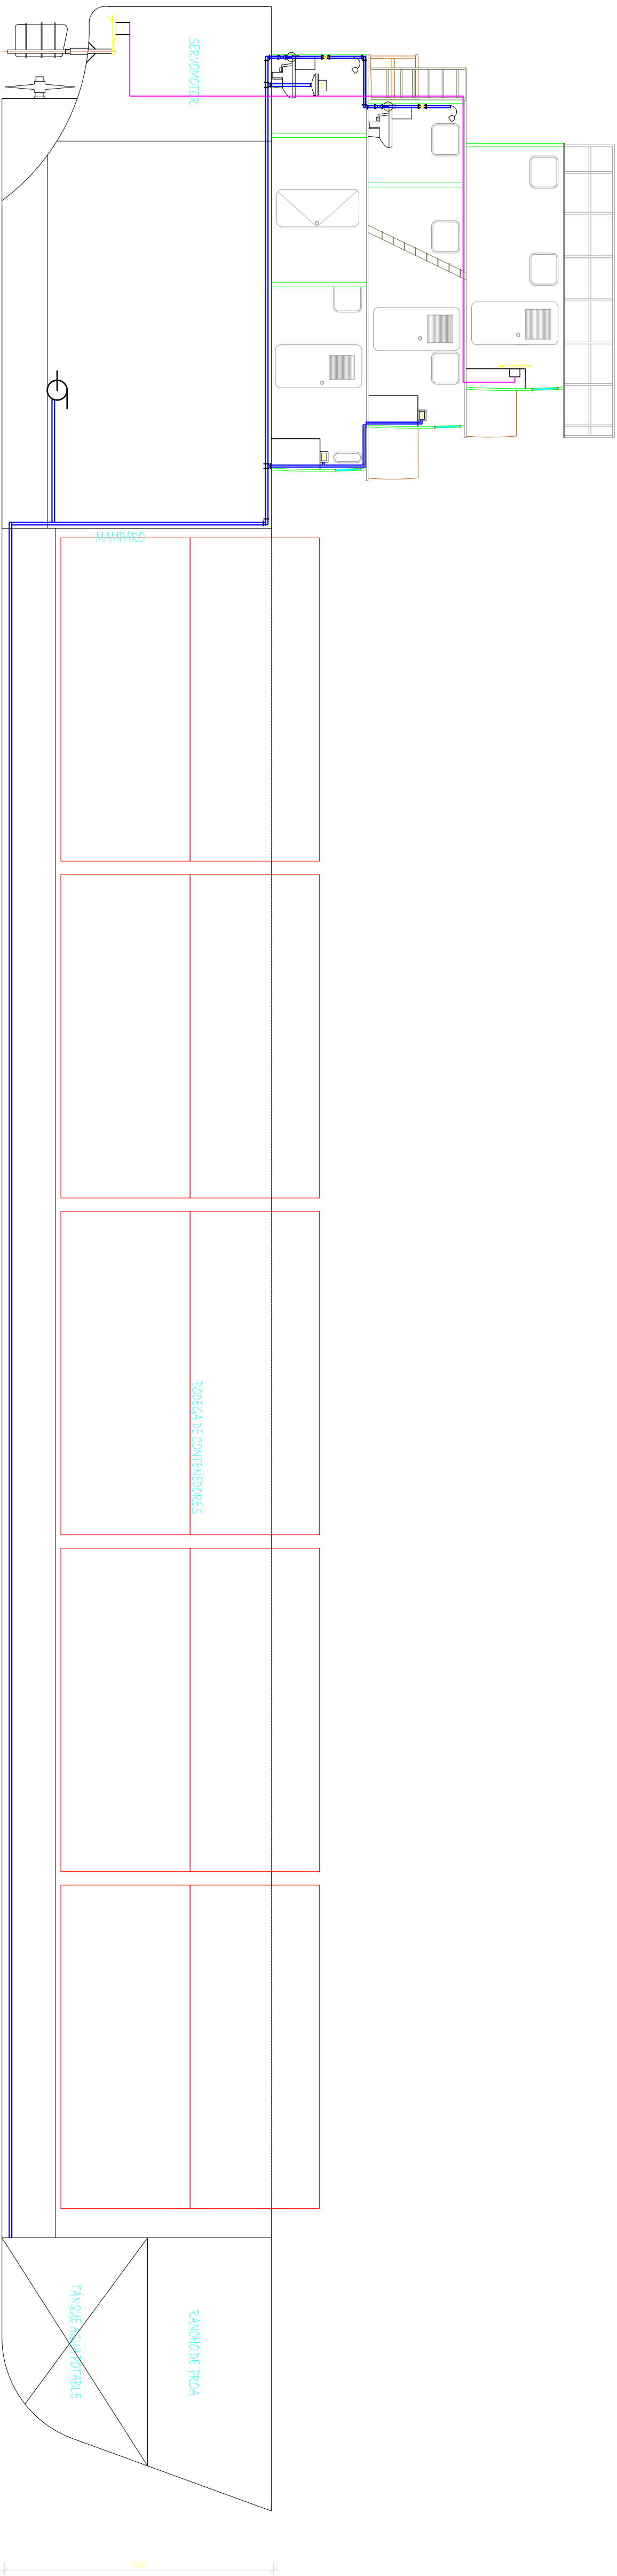

SISTEMA HIDRAULICO	
NOTAS GENERALES	
DESCRIPCION DE LOS SIMBOLOS	
	TUBERIA DE PVC
	BOMBA CENTRIFUGA
	MANGUERA
	VALVULA DE GLOBO
	VALVULA DE COMPUERTA
	VALVULA DE BOLA
	DUCHA
	LAVAMANOS
	LAVAPLATOS
	SANITARIO
	REDUCTOR CONCENTRICO
	TUBERIA HACIA ABAJO
	TUBERIA HACIA ARRIBA
	BRIDA
	UNION UNIVERSAL
	TEE HACIA ABAJO
	TEE HACIA ARRIBA
	CODO HACIA ABAJO
	CODO HACIA ARRIBA